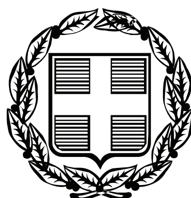


ΕΦΗΜΕΡΙΣ ΤΗΣ ΚΥΒΕΡΝΗΣΕΩΣ

ΤΗΣ ΕΛΛΗΝΙΚΗΣ ΔΗΜΟΚΡΑΤΙΑΣ

ΤΕΥΧΟΣ ΑΝΑΓΚΑΣΤΙΚΩΝ ΑΠΑΛΛΟΤΡΙΩΣΕΩΝ ΚΑΙ ΠΟΛΕΟΔΟΜΙΚΩΝ ΘΕΜΑΤΩΝ **Αρ. Φύλλου 119**

10 Απριλίου 2012

ΠΕΡΙΕΧΟΜΕΝΑ

ΑΠΟΦΑΣΕΙΣ

ΑΠΟΦΑΣΕΙΣ

Αριθμ. 8547/11 (1)

Τροποποίηση ρυμοτομικού σχεδίου Τρικάλων στα Ο.Τ. Γ635 και Γ636 (Λύκεια) με διαπλάτυνση της οδού Λ. Κατσώνη.

Ο ΠΕΡΙΦΕΡΕΙΑΡΧΗΣ ΘΕΣΣΑΛΙΑΣ

Έχοντας υπόψη:

1. Τις διατάξεις των άρθρων 3 και 70 του από 17.7.1923 Ν.Δ. (ΦΕΚ 228/Α΄/1923) «περί σχεδίων πόλεων κ.λπ.» όπως τροποποιήθηκαν, συμπληρώθηκαν ή/και αντικαταστάθηκαν και ισχύουν έως σήμερα.

2. Τις διατάξεις των άρθρων 152 και 154 του Π.Δ. 14/27.7.1999 (ΦΕΚ 580/Δ΄/1999) «Κώδικας Βασικής Πολεοδομικής Νομοθεσίας».

3. Τις διατάξεις του άρθρου 29 του Ν. 2831/2000 (ΦΕΚ 140/Α΄/2000) «Περί τροποποίησης των διατάξεων του Ν. 1577/1985 – Γ.Ο.Κ. και άλλες πολεοδομικές διατάξεις» όπως αντικαταστάθηκαν με το άρθρο 10 του Ν. 3044/2002 (ΦΕΚ 197/Α΄/2002) περί «Μεταφοράς συντελεστού δομήσεως κ.λπ.».

4. Τις διατάξεις των άρθρων 186 και 283 του Ν. 3852/2010 «Νέα Αρχιτεκτονική της Αυτοδιοίκησης κ.λπ. (Καλλικράτης)» (ΦΕΚ 87/Α΄/2010) όπως τροποποιήθηκαν, συμπληρώθηκαν, αντικαταστάθηκαν, διορθώθηκαν και ισχύουν ως σήμερα.

5. Το ισχύον στην περιοχή ρυμοτομικό σχέδιο (ΦΕΚ έγκρισης 449/Δ΄/1988).

6. Την υπ' αριθμ. 369/11 απόφαση του Δημοτικού Συμβουλίου Δήμου Τρικκαίων.

7. Την υπ' αριθμ. 3/14.11.2011 Γνωμοδότηση του Συμβουλίου Χωροταξίας Οικισμού και Περιβάλλοντος Νομού Τρικάλων (υπ' αριθμ. 4ο πρακτικό).

8. Την υπ' αριθμ. 18894/6/5.5.2006 εγκύκλιο της Δ.Π.Σ./Γ.Δ.Π./Υ.ΠΕ.ΧΩ.Δ.Ε.

9. Το γεγονός ότι από τις κανονιστικές διατάξεις της παρούσας απόφασης δεν προκαλείται δαπάνη σε βάρος του κρατικού προϋπολογισμού και του Ο.Τ.Α., αποφασίζουμε:

Άρθρο 1

Εγκρίνεται η τροποποίηση στα Ο.Τ. Γ635 και Γ636 (Λύκεια) του ρυμοτομικού σχεδίου της πόλης των Τρικάλων σύμφωνα με την οποία διαπλατύνεται η εγκεκριμένη οδός Λ. Κατσώνη στην πρόσοψη των Ο.Τ. Γ635 και Γ636-ΛΥΚΕΙΑ, όπως φαίνεται αναλυτικά στο σχεδιάγραμμα σε κλίμακα 1:1000 που θεωρήθηκε από την Διευθύντρια της Διεύθυνσης Περιβάλλοντος και Χωρικού Σχεδιασμού της Περιφέρειας Θεσσαλίας και συνοδεύει την παρούσα απόφαση.

Άρθρο 2

Η ισχύς της παρούσας απόφασης αρχίζει από την δημοσίευσή της στην Εφημερίδα της Κυβερνήσεως.

Η απόφαση αυτή με το σχεδιάγραμμα που την συνοδεύει να δημοσιευθεί στην Εφημερίδα της Κυβερνήσεως.

Λάρισα, 28 Μαρτίου 2012

Ο Περιφερειάρχης
ΚΩΝΣΤΑΝΤΙΝΟΣ ΑΓΟΡΑΣΤΟΣ

ΕΛΛΗΝΙΚΗ ΔΗΜΟΚΡΑΤΙΑ
ΠΕΡΙΦΕΡΕΙΑ ΘΕΣΣΑΛΙΑΣ
ΝΟΜΟΣ ΤΡΙΚΑΛΩΝ
ΔΗΜΟΣ ΤΡΙΚΚΑΙΩΝ
Δ/ΝΣΗ ΠΟΛΕΟΔΟΜΙΑΣ
ΤΜΗΜΑ ΣΧΕΔΙΟΥ ΠΟΛΕΩΣ

ΤΡΟΠΟΠΟΙΗΣΗ ΣΧΕΔΙΟΥ ΠΟΛΗΣ ΤΡΙΚΑΛΩΝ
ΠΟΛ. ΕΝΟΤΗΤΑ " ΑΓΙΑ ΜΟΝΗ- ΤΜΗΜΑ Ι "
ΣΤΟ ΟΤ Γ635 -Γ636(ΛΥΚΕΙΑ) ΣΥΜΦΩΝΑ ΜΕ ΤΗΝ
ΥΦΙΣΤΑΜΕΝΗ ΕΠΙ ΕΔΑΦΟΥΣ ΚΑΤΑΣΤΑΣΗ

ΚΛΙΜΑΚΑ ΣΧΕΔΙΟΥ : 1:1000

——— ΠΡΟΤΕΙΝΟΜΕΝΗ Ρ.Γ.
——— ΠΡΟΤΕΙΝΟΜΕΝΗ Ο.Γ.
- - - - ΚΑΤΑΡΓΟΥΜΕΝΗ Ρ.Γ./Ο.Γ.

ΒΕΒΑΙΩΣΗ

Βεβαιουται οτι η εμφανιζομενη στο σχεδιο ρυμοτομια ειναι συμφωνη με την αρ. 369/2011 Α.Δ.Σ. Τρικκαιων
• ΔΕΝ καθιστα οικοπεδα αρτια και οικοδομησιμα και δε ρυμοτομει νομιμως υφισταμενα κτιρια.

Ο ΔΗΜΑΡΧΟΣ
ΧΡΗΣΤΟΣ ΛΑΠΠΑΣ

ΣΥΝΤΑΧΘΗΚΕ	ΕΛΕΓΧΘΗΚΕ	ΘΕΩΡΗΘΗΚΕ
ΤΡΙΚΑΛΑ .../.../2011	ΤΡΙΚΑΛΑ .../.../2011 Ο ΠΡΟΪΣΤΑΜΕΝΟΣ Τ.Σ.Χ.Π.	ΤΡΙΚΑΛΑ .../.../2011 Η Δ/ΝΤΡΙΑ ΠΟΛΕΟΔΟΜΙΑΣ
ΔΗΜΗΤΡΑ ΚΩΣΤΟΠΟΥΛΟΥ ΤΟΠΟΓΡΑΦΟΣ ΜΗΧ/ΚΟΣ ΜΕ Β'	ΒΑΣΙΛΕΙΟΣ ΠΟΥΛΙΑΝΙΤΗΣ ΤΟΠΟΓΡΑΦΟΣ ΜΗΧ/ΚΟΣ ΜΕ Αβ	ΖΩΗ ΠΙΣΚΟΙΑ ΤΟΠΟΓΡΑΦΟΣ ΜΗΧ/ΚΟΣ ΜΕ Αβ

ΘΕΩΡΗΘΗΚΕ
ΛΑΡΙΣΑ
Η Δ/ΝΤΡΙΑ ΠΕΡΙΒΑΛΛΟΝΤΟΣ ΧΩΡΙΚΟΥ ΣΧΕΔΙΑΣΜΟΥ

ΕΓΚΡΙΝΕΤΑΙ
ΛΑΡΙΣΑ
Ο ΠΕΡΙΦΕΡΕΙΑΡΧΗΣ ΘΕΣΣΑΛΙΑΣ

ΕΘΝΙΚΟ ΤΥΠΟΓΡΑΦΕΙΟ
Για τεχνικούς λόγους στο σχεδιάγραμμα, έγινε σμίκρυνση, κατά ποσοστό 32%

ΠΕΡΙΦΕΡΕΙΑ ΘΕΣΣΑΛΙΑΣ
ΣΥΝΟΔΕΥΕΙ ΤΗΝ ΜΕ ΑΡ. ... ΑΠΟΦΑΣΗ
28 ΜΑΡ. 2012
ΔΙΕΥΘΥΝΤΡΙΑ



ΠΙΝΑΚΑΣ ΣΥΝΤΕΤΑΓΜΕΝΩΝ ΤΩΝ ΟΙΚΟΔΟΜΙΚΩΝ ΤΕΤΡΑΓΩΝΩΝ ΜΕ ΤΗΝ ΤΡΟΠΟΠΟΙΗΣΗ ΤΟΥ ΣΧΕΔΙΟΥ ΠΟΛΕΩΣ –Ο.Τ.Γ635-Γ636 ΣΤΗΝ ΠΕΡΙΟΧΗ ΑΓΙΑ ΜΟΝΗ-Ι

Ti (Γ635)	X	Ψ	L (i, i+1)
T1	288789,32	615308,29	71,27
T2	288853,92	615338,35	18,19
T3	288863,92	615323,15	32,14
T4	288882,97	615297,27	76,42
T5	288929,45	615236,60	51,28
T6	288893,40	615200,12	150,11
Ti (Γ636 ΛΥΚΕΙΑ)			
T4	288893,39	615305,38	5,20
T5	288889,20	615302,30	46,45
T6	288862,38	615340,23	73,72
T1	288930,93	615367,36	84,73
T2	289001,98	615321,21	99,76
T3	288937,66	615244,96	74,90

Αριθμ. 9287/11 (2)

Τροποποίηση ρυμοτομικού σχεδίου Τρικάλων στο Ο.Τ. Γ1219 με έγκριση πεζοδρόμου.

Ο ΠΕΡΙΦΕΡΕΙΑΡΧΗΣ ΘΕΣΣΑΛΙΑΣ

Έχοντας υπόψη:

1. Τις διατάξεις των άρθρων 3 και 70 του από 17.7.1923 Ν.Δ. (ΦΕΚ 228/Α΄/1923) «περί σχεδίων πόλεων κ.λπ.» όπως τροποποιήθηκαν, συμπληρώθηκαν ή/και αντικαταστάθηκαν και ισχύουν έως σήμερα.

2. Τις διατάξεις των άρθρων 152 και 154 του Π.Δ. 14/27.7.1999 (ΦΕΚ 580/Δ΄/1999) «Κώδικας Βασικής Πολεοδομικής Νομοθεσίας».

3. Τις διατάξεις του άρθρου 29 του Ν. 2831/2000 (ΦΕΚ 140/Α΄/2000) «Περί τροποποίησης των διατάξεων του Ν. 1577/1985 - Γ.Ο.Κ. και άλλες πολεοδομικές διατάξεις» όπως αντικαταστάθηκαν με το άρθρο 10 του Ν. 3044/2002 (ΦΕΚ 197/Α΄/2002) περί «Μεταφοράς συντελεστού δομήσεως κ.λπ.».

4. Τις διατάξεις των άρθρων 186 και 283 του Ν. 3852/2010 «Νέα Αρχιτεκτονική της Αυτοδιοίκησης κ.λπ. (Καλλικράτης)» (ΦΕΚ 87/Α΄/2010) όπως τροποποιήθηκαν, συμπληρώθηκαν, αντικαταστάθηκαν, διορθώθηκαν και ισχύουν ως σήμερα.

5. Το ισχύον στην περιοχή ρυμοτομικό σχέδιο, Π.Δ. 30.9.1991 (ΦΕΚ 810/Δ΄/1991).

6. Την υπ' αριθμ. 469/2009 απόφαση του Δημοτικού Συμβουλίου Δήμου Τρικκαίων.

7. Την υπ' αριθμ. 1/14.11.2011 Γνωμοδότηση του Συμβουλίου Χωροταξίας Οικισμού και Περιβάλλοντος Νομού Τρικάλων, (αριθμ. 4° πρακτικό).

8. Την υπ' αριθμ. 18894/6/5.5.2006 εγκύκλιο της Δ.Π.Σ./Γ.Δ.Π./Υ.ΠΕ.ΧΩ.Δ.Ε.

9. Το γεγονός ότι από τις κανονιστικές διατάξεις της παρούσας απόφασης δεν προκαλείται δαπάνη σε βάρος του κρατικού προϋπολογισμού και του Ο.Τ.Α., αποφασίζουμε:

Άρθρο 1

Εγκρίνεται η τροποποίηση στα Ο.Τ. Γ1219 του ρυμοτομικού σχεδίου της πόλης των Τρικάλων σύμφωνα με την οποία δημιουργείται αδιέξοδος πεζόδρομος Τ11-Τ12-Τ13-Τ14-Τ15-Τ16-Τ17-Τ18-Τ11, όπως φαίνεται αναλυτικά στο σχεδιάγραμμα σε κλίμακα 1:500 που θεωρήθηκε από την Διευθύντρια της Διεύθυνσης Περιβάλλοντος και Χωρικού Σχεδιασμού της Περιφέρειας Θεσσαλίας και συνοδεύει την παρούσα απόφαση.

Άρθρο 2


Η ισχύς της παρούσας απόφασης αρχίζει από την δημοσίευσή της στην Εφημερίδα της Κυβερνήσεως.

Η απόφαση αυτή με το σχεδιάγραμμα που την συνοδεύει να δημοσιευθεί στην Εφημερίδα της Κυβερνήσεως.

Λάρισα, 30 Μαρτίου 2012

Ο Περιφερειάρχης
ΚΩΝΣΤΑΝΤΙΝΟΣ ΑΓΟΡΑΣΤΟΣ


ΕΘΝΙΚΟ ΤΥΠΟΓΡΑΦΕΙΟ
Για τεχνικούς λόγους στο σχεδιάγραμμα, έγινε σμίκρυνση, κατά ποσοστό 50%

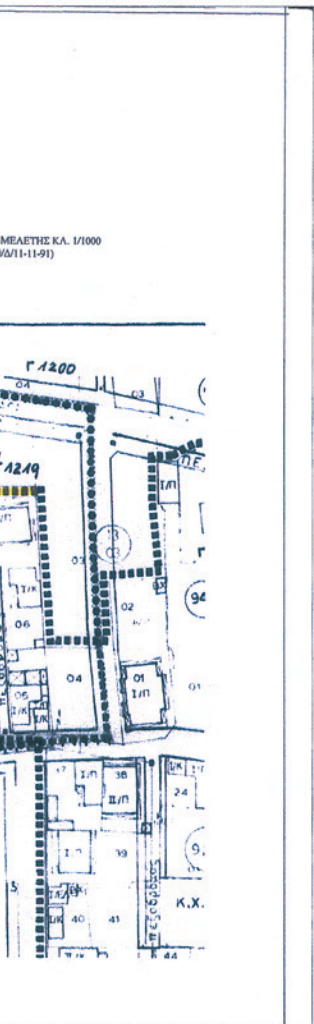

ΥΠΟΜΝΗΜΑ

ΤΡΟΠΟΠΟΙΗΣΗ ΣΧΕΔΙΟΥ ΠΟΛΕΩΣ ΤΡΙΚΑΛΩΝ ΣΤΗΝ ΠΟΛΕΟΔΟΜΙΚΗ ΕΝΟΤΗΤΑ "ΔΕΞΙΑ ΟΔΟΥ ΚΑΛΑΜΠΑΚΑΣ" ΣΤΟ Ο.Τ. Γ 1219 ΜΕ ΤΗΝ ΕΠΙΒΟΛΗ ΠΕΖΟΔΡΟΜΟΥ ΜΕΤΑΒΛΗΤΟΥ ΠΛΑΤΟΥΣ

ΔΙΑΤΑΓΜΑΤΑ ΕΓΚΡΙΣΗΣ
- Π.Δ. :30-09-1991 -ΦΕΚ 810/Δ/11-11-91
- Αρθ. Α.Δ.Σ. 469/2009

ΚΑΤΑΡΓΟΥΜΕΝΗ Ρ.Γ./Ο.Γ.
ΠΡΟΤΕΙΝΟΜΕΝΗ Ρ.Γ./ Ο.Γ.
ΠΕΖΟΔΡΟΜΟΣ

ΚΛΙΜΑΚΑ ΣΧΕΔΙΟΥ 1:500

Όνομα Οικ. Τετραγώνου: Γ1219				
Χαρακτηρισμός:				
Χρήση: Ο.Τ.				
Εμβαδό = 5244.407m2				
Ti	X	Y	L(i;i+1)	Είδος γραμμής
T1	288929.661	617988.491	4.52	Ευθ. τμήμα
T2	288933.201	617991.301	65.478	Ευθ. τμήμα
T3	288998.001	617981.901	80.194	Ευθ. τμήμα
T4	289002.668	617901.842	23.788	Ευθ. τμήμα
T5	288978.886	617901.303	46.254	Ευθ. τμήμα
T6	288977.413	617947.534	3.014	Ευθ. τμήμα
T7	288974.424	617947.146	46.558	Ευθ. τμήμα
T8	288975.907	617900.612	35.286	Ευθ. τμήμα
T9	288940.961	617895.728	46.262	Ευθ. τμήμα
T10	288937.884	617941.888	24.593	Ευθ. τμήμα
T11	288933.611	617966.107	14.699	Ευθ. τμήμα
T12	288948.306	617965.815	18.093	Ευθ. τμήμα
T13	288966.381	617966.641	19.809	Ευθ. τμήμα
T14	288986.183	617967.147	3.108	Ευθ. τμήμα
T15	288985.769	617970.227	20.445	Ευθ. τμήμα
T16	288965.334	617969.598	15.937	Ευθ. τμήμα
T17	288949.399	617969.348	16.418	Ευθ. τμήμα
T18	288932.984	617969.654	19.127	Ευθ. τμήμα

ΕΛΛΗΝΙΚΗ ΔΗΜΟΚΡΑΤΙΑ
ΠΕΡΙΦΕΡΕΙΑ ΘΕΣΣΑΛΙΑΣ
ΝΟΜΟΣ ΤΡΙΚΑΛΩΝ
ΔΗΜΟΣ ΤΡΙΚΚΑΙΩΝ
Δ/ΝΣΗ ΠΟΛΕΟΔΟΜΙΑΣ
ΤΜΗΜΑ ΣΧΕΔΙΟΥ ΠΟΛΗΣ

ΤΡΟΠΟΠΟΙΗΣΗ ΣΧΕΔΙΟΥ ΠΟΛΗΣ ΤΡΙΚΑΛΩΝ, ΠΟΛ. ΕΝΟΤΗΤΑ " ΔΕΞΙΑ ΟΔΟΥ ΚΑΛΑΜΠΑΚΑΣ " ΣΤΟ Ο.Τ. Γ 1219 ΜΕ ΤΗΝ ΕΠΙΒΟΛΗ ΠΕΖΟΔΡΟΜΟΥ ΜΕΤΑΒΛΗΤΟΥ ΠΛΑΤΟΥΣ.

ΚΛΙΜΑΚΑ ΣΧΕΔΙΟΥ 1:500

ΠΡΟΤΕΙΝΟΜΕΝΗ Ρ.Γ.
ΠΡΟΤΕΙΝΟΜΕΝΗ Ο.Γ.
ΚΑΤΑΡΓΟΥΜΕΝΗ Ρ.Γ.-Ο.Γ.

ΒΕΒΑΙΩΣΗ:
Βεβαιούται ότι η εμφανόμενη στο σχέδιο ρυμοτομία είναι σύμφωνη με την υπ αριθμ. 469/2009 Α.Δ.Σ. Τρικκαίων
Δεν καθιστά οικόπεδα άρτια ως μή άρτια και δεν ρυμοτομεί νομίμως υφιστάμενα κτίρια.

Ο ΔΗΜΑΡΧΟΣ
ΕΛΛΗΝΙΚΗ ΔΗΜΟΚΡΑΤΙΑ ΔΗΜΟΣ ΤΡΙΚΚΑΙΩΝ
ΧΡΗΣΤΟΣ ΛΑΠΠΑΣ

ΣΥΝΤΑΧΘΗΚΕ
ΤΡΙΚΑΛΑ 8.6/2011
ΜΑΡΙΑ ΜΠΕΡΣΙΜΗ
ΜΗΧ/ΚΟΣ ΔΟΜ. ΕΡΓΩΝ Τ.Ε.

ΕΛΕΓΧΘΗΚΕ
ΤΡΙΚΑΛΑ 20.6./2011
Ο ΠΡΟΪΣΤΑΜΕΝΟΣ
ΒΑΣΙΛΕΙΟΣ ΠΟΥΛΙΑΝΙΤΗΣ
ΤΟΠΟΓΡΑΦΟΣ ΜΗΧΑΝΙΚΟΣ ΜΕ Αβ

ΘΕΩΡΗΘΗΚΕ
ΤΡΙΚΑΛΑ 6.7./2011
Η Δ/ΝΤΡΙΑ ΠΟΛΕΟΔΟΜΙΑΣ
ΖΩΗ ΡΙΖΟΥ
ΤΟΠΟΓΡΑΦΟΣ ΜΗΧΑΝΙΚΟΣ ΜΕ Αβ
ΒΑΣΙΛΗΣ ΠΟΥΛΙΑΝΙΤΗΣ
ΤΟΠ. ΜΗΧ/ΚΟΣ με Α
ΔΗΜΟΥ ΤΡΙΚΚ

ΠΕΡΙΦΕΡΕΙΑ ΘΕΣΣΑΛΙΑΣ
Δ/ΝΣΗ ΠΕΡΙΒΑΛΛΟΝΤΟΣ & ΧΩΡΙΚΟΥ ΣΧΕΔΙΑΣΜΟΥ

ΘΕΩΡΗΘΗΚΕ
ΛΑΡΙΣΑ
Η Δ/ΝΤΡΙΑ ΠΕΡΙΒΑΛΛΟΝΤΟΣ & ΧΩΡΙΚΟΥ ΣΧΕΔΙΑΣΜΟΥ

ΕΓΚΡΙΝΕΤΑΙ
ΛΑΡΙΣΑ
Ο ΠΕΡΙΦΕΡΕΙΑΡΧΗΣ ΘΕΣΣΑΛΙΑΣ

Το παρόν συνοδεύει την υπ' αριθμ. Δ/ση 4/14-11-11 απόφαση του Σ.Χ.Ο.Π.
Η ΓΡΑΜΜΑΤΕΑΣ
ΜΑΚΚΑ ΕΛΕΝΗ
ΔΙΟΙΚ/ΚΟΣ με Α β

Αριθμ. 61052/2605 (3)

Τροποποίηση του εγκεκριμένου Ρυμοτομικού Σχεδίου του Δήμου Θεσσαλονίκης Περιφερειακής Ενότητας Θεσσαλονίκης, στο Ο.Τ. που περικλείεται από τις οδούς Καρακάση - Τυπάλδου - Φαρμακίδου και Ζαμπελίου.

Ο ΑΝΑΠΛΗΡΩΤΗΣ ΠΕΡΙΦΕΡΕΙΑΡΧΗΣ
ΚΕΝΤΡΙΚΗΣ ΜΑΚΕΔΟΝΙΑΣ

Έχοντας υπόψη:

1. Τις διατάξεις των άρθρων 152, 153, 154, 160 και 243 του Π.Δ. 14/27.7.1999 «Κώδικας Βασικής Πολεοδομικής Νομοθεσίας» (ΦΕΚ 580/Δ΄), όπως ισχύουν.

2. Τις διατάξεις του άρθρου 29 του Ν. 2831/2000 (ΦΕΚ 140/Α΄), όπως αντικαταστάθηκαν με το άρθρο 10 του Ν. 3044/2002 «Μεταφορά Συντελεστή Δόμησης και ρυθμίσεις άλλων θεμάτων αρμοδιότητας Υ.ΠΕ.ΧΩ.Δ.Ε.» (ΦΕΚ 197/Α΄).

3. Τις διατάξεις των άρθρων 186, 283 και 286 του Ν. 3852/2010 «Νέα Αρχιτεκτονική της Αυτοδιοίκησης και της Αποκεντρωμένης Διοίκησης - Πρόγραμμα Καλλικράτης» (ΦΕΚ 87/Α΄).

4. Το Π.Δ. 133/2010 «Οργανισμός της Περιφέρειας Κεντρικής Μακεδονίας» (ΦΕΚ 226/Α΄).

5. Τις διατάξεις του άρθρου 161 του Ν. 3852/2010 (ΦΕΚ 87/Α΄) για την «Αναπλήρωση και αντικατάσταση Περιφερειάρχη ή αιρετού Αντιπεριφερειάρχη».

6. Την υπ' αριθμ. Γ.Π.Κ.Μ. τ.τ. 12/3.1.2011 απόφαση του Περιφερειάρχη Κεντρικής Μακεδονίας «Ορισμός Αντιπεριφερειαρχών» (ΦΕΚ 10/ΥΟΔΔ).

7. Το υπ' αριθμ. ΓΠΚΜ 1832/7.6.2011 έγγραφο του Αναπληρωτή Περιφερειάρχη Κεντρικής Μακεδονίας «Αναπλήρωση Περιφερειάρχη και αναπληρωτή Περιφερειάρχη».

8. Τις διατάξεις του άρθρου 33 του Ν. 4014/2011 (ΦΕΚ 209/Α΄/21.9.2011) «Περιβαλλοντική αδειοδότηση έργων και δραστηριοτήτων, ρύθμιση αυθαιρέτων σε συνάρτηση με δημιουργία περιβαλλοντικού ισοζυγίου και άλλες διατάξεις αρμοδιότητας Υπουργείου Περιβάλλοντος».

9. Την υπ' αριθμ. 2207/08 απόφαση του Δ΄ Τριμελούς Τμήματος του Διοικητικού Πρωτοδικείου Θεσσαλονίκης.

10. Την υπ' αριθμ. 31 (Συνεδρία 3η/22.2.2012) πράξη γνωμοδότησης του Συμβουλίου Χωροταξίας Οικισμού και Περιβάλλοντος Αποκεντρωμένης Διοίκησης της Περιφέρειας Κεντρικής Μακεδονίας (Σ.Χ.Ο.Π.Α.Δ.) μετά την σχετική από 22.2.2012 εισήγηση του Τμήματος Χωρικού Σχεδιασμού της Διεύθυνσης Περιβάλλοντος και Χωρικού Σχεδιασμού της Περιφέρειας Κεντρικής Μακεδονίας.

11. Τις διατάξεις του άρθρου 90 του Π.Δ. 63/2005 «Κωδικοποίηση νομοθεσίας για την κυβέρνηση και τα κυβερνητικά όργανα» (ΦΕΚ 98/Α΄) και τη διαπίστωση ότι από τις κανονιστικού χαρακτήρα διατάξεις της παρούσας δεν προκαλείται δαπάνη σε βάρος του κρατικού προϋπολογισμού ή του οικείου Ο.Τ.Α., αποφασίζουμε:

Άρθρο 1

Την έγκριση της τροποποίησης του ρυμοτομικού σχεδίου Δήμου Θεσσαλονίκης, Νομού Θεσσαλονίκης, στο Ο.Τ. 6, που περικλείεται από τις οδούς Καρακάση - Τυπάλδου - ανωνύμου - Φαρμακίδου και Ζαμπελίου με:

α) τον αποχαρακτηρισμό του χώρου με στοιχεία Γ-Ζ-Η-Θ-Ε-Δ-Γ, από κοινόχρηστο χώρο κατ' εκτέλεση της υπ' αριθμ. 2207/08 απόφασης του Δ΄ Τριμελούς Τμήματος του Διοικητικού Πρωτοδικείου Θεσσαλονίκης,

β) την επανεπιβολή του χαρακτηρισμού του χώρου με στοιχεία Γ-Ζ-Η-Θ-Ε-Δ-Γ, ως κοινόχρηστου χώρου (ταυτόχρονος όμοιος επαναχαρακτηρισμός του),

όπως η ρύθμιση αυτή φαίνεται στο συνημμένο στην παρούσα απόφαση και θεωρημένο από τον Διευθυντή της Διεύθυνσης Περιβάλλοντος και Χωρικού Σχεδιασμού πρωτότυπο χρωματισμένο διάγραμμα σε κλίμακα 1:500.

Άρθρο 2


Η ισχύς της απόφασης αυτής αρχίζει από τη δημοσίευσή της.

Η απόφαση αυτή να δημοσιευθεί στην Εφημερίδα της Κυβερνήσεως.

Θεσσαλονίκη, 30 Μαρτίου 2012

Ο Αναπληρωτής Περιφερειάρχης
ΔΙΟΝΥΣΙΟΣ ΨΩΜΙΑΔΗΣ

ΤΡΟΠΟΠΟΙΗΣΗ ΡΥΜΟΤΟΜΙΚΟΥ Σ

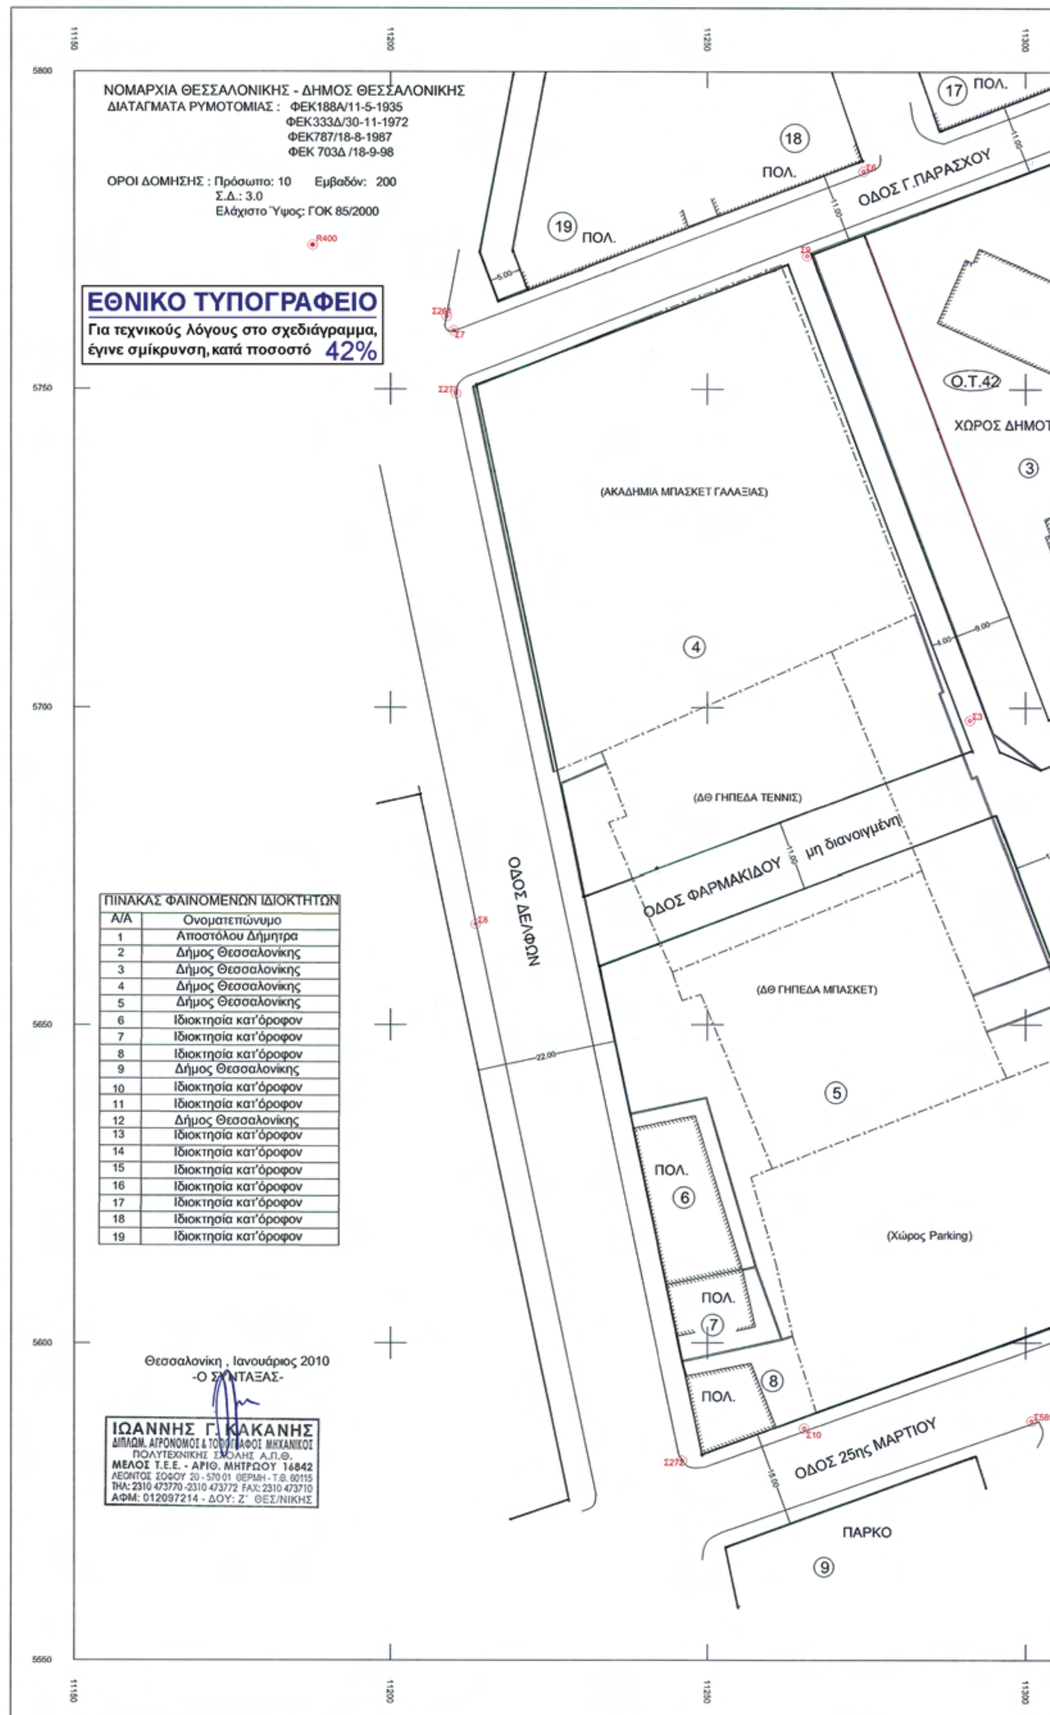

ΠΙΝΑΚΑΣ ΦΑΙΝΟΜΕΝΩΝ ΙΔΙΟΚΤΗΤΩΝ

Α/Α	Ονοματεπώνυμο
1	Αποστόλου Δήμητρα
2	Δήμος Θεσσαλονίκης
3	Δήμος Θεσσαλονίκης
4	Δήμος Θεσσαλονίκης
5	Δήμος Θεσσαλονίκης
6	Ιδιοκτησία κατ'όροφον
7	Ιδιοκτησία κατ'όροφον
8	Ιδιοκτησία κατ'όροφον
9	Δήμος Θεσσαλονίκης
10	Ιδιοκτησία κατ'όροφον
11	Ιδιοκτησία κατ'όροφον
12	Δήμος Θεσσαλονίκης
13	Ιδιοκτησία κατ'όροφον
14	Ιδιοκτησία κατ'όροφον
15	Ιδιοκτησία κατ'όροφον
16	Ιδιοκτησία κατ'όροφον
17	Ιδιοκτησία κατ'όροφον
18	Ιδιοκτησία κατ'όροφον
19	Ιδιοκτησία κατ'όροφον

ΟΥ ΣΧΕΔΙΟΥ ΣΤΟ Ο.Τ. 6

ΚΛΙΜΑΚΑ 1:500

ΟΔΟΣ Ι. ΖΑΜΠΕΛΙΟΥ

ΟΔΟΣ ΤΥΠΑΛΔΟΥ

ΟΔΟΣ ΚΑΡΑΚΑΣΗ

Σ ΔΗΜΟΤΙΚΟΥ ΣΧΟΛΕΙΟΥ

ασφαλτοστρωμένος

Ε(ΑΒΓΔΕΑ)=256.96τ.μ.

Ε(ΕΔΓΖΗΘΕ)=1242.00τ.μ.

Κ.Χ.

Ο.Τ.6

Ε(ΘΗΙΚΘ)=467.56τ.μ.

(ΔΘ ΕΡΓΟΤΑΞΙΟ)

(ΔΘ ΕΡΓΟΤΑΞΙΟ)

(ΔΘ. ΤΜΗΜΑ ΜΕΤΡΗΣΗΣ ΑΤΜΟΣΦΑΙΡΙΚΗΣ ΡΥΠΑΝΣΗΣ)

ΣΥΝ/ΝΕΣ ΚΟΡΥΦΩΝ Ο.Τ.6		
ΚΟΡΥΦΕΣ	X	Y
Α	X=11307.57	Y=5687.85
Β	X=11360.01	Y=5707.69
Ζ	X=11364.70	Y=5695.28
Ι	X=11331.75	Y=5640.21
Κ	X=11325.29	Y=5641.03
ΣΥΝ/ΝΕΣ ΚΟΡΥΦΩΝ ΙΔΙΟΚΤΗΣΙΩΝ		
ΚΟΡΥΦΕΣ	X	Y
Ε	X=11308.14	Y=5686.35
Δ	X=11334.55	Y=5693.09
Γ	X=11362.57	Y=5700.91
Η	X=11348.81	Y=5668.71
Θ	X=11317.09	Y=5662.72

ΠΕΡΙΦΕΡΕΙΑ ΚΕΝΤΡΙΚΗΣ ΜΑΚΕΔΟΝΙΑΣ
ΔΙΕΥΘΥΝΣΗ ΠΕΡΙΒΑΛΛΟΝΤΟΣ & ΧΩΡΙΚΟΥ ΣΧΕΔΙΑΣΜΟΥ
ΤΜΗΜΑ ΧΩΡΙΚΟΥ ΣΧΕΔΙΑΣΜΟΥ

Συνοδεύει την με αρ. πρ. 61052/2605 απόφαση Περιφερειάρχη Κεντρικής Μακεδονίας για τροποποίηση του εγκεκριμένου Ρυμοτομικού Σχεδίου του Δήμου Θεσσαλονίκης Περιφερειακής Ενότητας Θεσσαλονίκης στο ΟΤ που περικλείεται από τις οδούς Καρακάση-Τυπάλδου-Φαρμακίδου και Ζαμπελίου

Θεσσαλονίκη 30-3-2012
Ο ΔΙΕΥΘΥΝΤΗΣ

ΤΣΑΓΚΑΡΛΗΣ ΓΕΩΡΓΙΟΣ
ΠΡΟΪΣΤΑΜΕΝΟΣ
ΧΗΜΙΚΟΣ ΜΗΧΑΝΙΚΟΣ με Α'β.



ΑΠΟ ΤΟ ΕΘΝΙΚΟ ΤΥΠΟΓΡΑΦΕΙΟ
ΚΑΠΟΔΙΣΤΡΙΟΥ 34 * ΑΘΗΝΑ 104 32 * ΤΗΛ. 210 52 79 000 * FAX 210 52 21 004